



ΕΦΗΜΕΡΙΣ ΤΗΣ ΚΥΒΕΡΝΗΣΕΩΣ

ΤΗΣ ΕΛΛΗΝΙΚΗΣ ΔΗΜΟΚΡΑΤΙΑΣ

ΤΕΥΧΟΣ ΤΕΤΑΡΤΟ — Αρ. Φύλλου **907**

1 Νοεμβρίου 1995

ΠΕΡΙΕΧΟΜΕΝΑ

ΑΝΑΔΑΣΩΣΕΙΣ

ΑΠΟΦΑΣΕΙΣ

Αριθ. 881 (1)

Κήρηξη αναδασωτέας έκτασης Εμβ. 40,5 τ.μ. στη θέση «Ζάλτσα» περιοχής Κοινότητας Αγ. Άννας Ν. Βοιωτίας.

Ο ΠΕΡΙΦΕΡΕΙΑΚΟΣ ΔΙΕΥΘΥΝΤΗΣ Ν. ΒΟΙΩΤΙΑΣ

Έχοντας υπόψη:

1. Τις διατάξεις του άρθρου 117 παρ. 3 του Συντάγματος της Χώρας.

2. Τις διατάξεις των άρθρων 38 παρ. 1 και 41 παρ. 1 του Ν. 998/79/79 «Περί Προστασίας δασών κ.λ.π» ως και το άρθρο 12 παρ.2 του Ν. 2040/92 «Ρύθμιση θεμάτων αρμοδιότητας Υπουργείου Γεωργίας κ.λ.π.».

3. Τις διατάξεις για Διοικητική Αποκέντρωση ή μεταβίβαση αρμ/των και Ν. 2240/94.

4. Τις διατάξεις του Υπ. Γεωργίας (α) 160417/1180/8.7.80 ή (β) 182447/3049/24.9.80.

5. Την αρ. 1984/5.10.95 πρόταση του Δασαρχείου Λιβαδειάς για κήρυξη ως αναδασωτέας της αναφερόμενης στο θέμα έκτασης που καλυπτόταν από αείφυλλα πλατύφυλλα και καταστράφηκε από παράνομη εκχέρσωση πριν τις 13.6.94 και για την οποία είχε εκδοθεί η αριθ. 28/20.1.95 απόφασή μας για κήρυξη αναδασωτέας ως δημοσίας δασικής έκτασης και προτείνεται η ανάκλησή της και

6. Την ανάγκη προστασίας της παραπάνω δημοτικής δασικής έκτασης και την επανεγκατάσταση της δασικής βλάστησης, αποφασίζουμε:

Κηρύσσουμε αναδασωτέα, με σκοπό τη διατήρηση του δασικού χαρακτήρα την προστασία και αποκατάσταση της δασικής βλάστησης με φυσική αναγέννηση, τη δημοτική δασική έκταση Εμβ. 40,5 τ.μ. που καταστράφηκε από παράνομη εκχέρσωση πριν τις 13 Ιουνίου 1994 και βρίσκεται στη θέση «Ζάλτσα» περιοχής Κοινότητας Αγ. Άννας, έχει δε εκδοθεί το αριθ. 4/1956/4.10.95 Π.Δ.Α.

Η παραπάνω αναδασωτέα έκταση προσδιορίζεται από τα στοιχεία Α-Β-Γ-Δ-Α και σημειώνεται στο συνημ/νο Τοπογ/κό σχεδιάγ/μα με κλ. 1:100, που αποτελεί αναπόσπαστο μέρος της απόφασης αυτής και ορίζεται όπως παρακάτω:

Βόρεια: Με δημοτική δασική έκταση.

Νότια: Με δημόσια δασική έκταση.

Ανατολικά: Με δημόσια δασική έκταση.

Δυτικά: Με δημόσια δασική έκταση.

Την αριθ. 28/20.1.95 απόφασή μας για κήρυξη ως αναδασωτέας της δημ. έκτασης ανακαλούμε.

Η απόφαση αυτή να δημοσιευθεί στην Εφημερίδα της Κυβερνήσεως.


Λειβαδειά, 9 Οκτωβρίου 1995

Ο Περιφερειακός Διευθυντής

ΣΤΑΜ. ΤΣΟΥΛΟΥΧΟΠΟΥΛΟΣ

Σχεδιάγραμμα της έκτασης που κατέλαβε ο Δημ. Ι. [illegible] - κάτοικος Λιβαδειάς στη θέση "[illegible]" περιοχής Αγ. Άννας συνολικού εμβαδού 40,5 τ.μ. — Δημοτική Δασ. έκταση

Κλίμακα: 1:100
Ε(ΑΒΓΔ) = 40,5 τ.μ.
ΕΣ: 170,60 μ. απόσταση από οι. Δ. Αθανασόπουλου - κάτοικου Αγ. Άννας

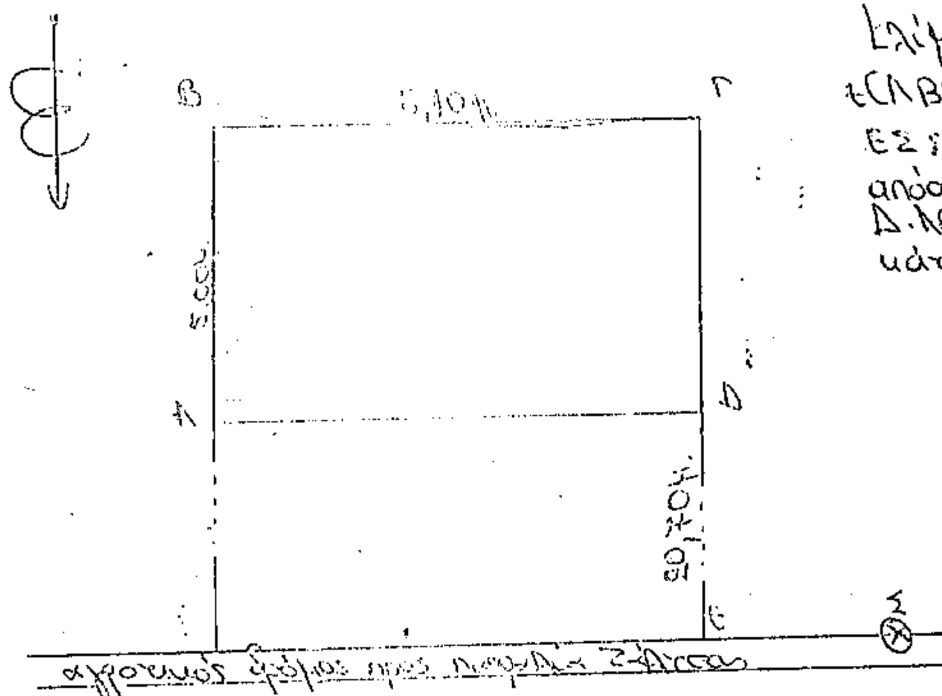

ΥΠΟΜΝΗΜΑ

1. Δημοτική δασ. έκταση.
2. Εμβαδόν: 40,5 τ.μ.
3. Οριογραμμή: Α,Β,Γ,Δ,Α.-

Λιβαδειά 4.10.[illegible]

Η Συντάκτρια



Ο Δασάρχης



ΘΕΩΡΗΘΗΚΕ

Σύμφωνα με την αριθ. 881/95 απόφασή μας.

Λιβαδειά 9-10-95

Ο Περ/κος Δ/ντης

[illegible] - ΜΑΡΚΟΥ
ΔΑΣΟΠΟΝΟΣ

ΙΩΑΝΝΗΣ Δ. ΓΡΙΒΑΣ
ΔΑΣΟΛΟΓΟΣ

Στ. [illegible]

ΠΟΛΕΟΔΟΜΙΑ

ΑΠΟΦΑΣΕΙΣ

Αριθ. 7318 (2)

Τροποποίηση του ρυμοτομικού σχεδίου πόλεως Κοζάνης στα Ο.Τ. 312, 313, 318, 319, με χαρακτηρισμό ως «πεζοδρόμου», της οδού Αρκαδίου.

Ο ΝΟΜΑΡΧΗΣ ΚΟΖΑΝΗΣ

Έχοντας υπόψη:

1. Τις διατάξεις του Ν.Δ/τος της 17ης Ιουλίου 1923 όπως τροποποιήθηκαν και συμπληρώθηκαν.

2. Τις διατάξεις του Α.Ν. 314/1968 (Φ.Ε.Κ. 48 Α) όπως τροποποιήθηκαν και συμπληρώθηκαν με το με αριθμό 1018/71 Ν.Δ/γμα (Φ.Ε.Κ. 220 Α) και με το Ν. 1577/85 (Φ.Ε.Κ. 210 Α).

3. Το Π.Δ. 183/1986 (Φ.Ε.Κ. 70 Α).

4. Το Ν. 1735/87 άρθρο 22 παρ. 7 (σχετ: 488/91 και 489/91 Απόφαση του Σ.Τ.Ε.).

5. Την υπ' αριθμ. 198/95 Απόφαση του Δημοτικού Συμβουλίου Κοζάνης.

6. Την θετική γνωμοδότηση της 10ης Συνεδρίασης στις 14.9.1995 θέμα 3ον του Συμβουλίου ΠΕ.ΧΩ.Δ.Ε. με αρ. πρωτ. 30/21.9.95.

7. Του Ν. 2218/13.6.94 (Φ.Ε.Κ. 90 Α/13.6.94) «περί Ίδρυσης Νομαρχιακής Αυτ/σης κ.λ.π.» όπως συμπληρώθηκε με το Ν. 2240/15.9.94 (Φ.Ε.Κ. 153 Α/15.9.94 και την υπ' αριθμ. 19/31.3.95 (Φ.Ε.Κ. 362 Β/27.4.95) Απόφαση Νομαρχιακού Συμβουλίου Κοζάνης.

8. Το γεγονός ότι από τις διατάξεις της απόφασης αυτής δεν προκαλείται δαπάνη σε βάρος του προϋπολογισμού του οικείου Ο.Τ.Α., αποφασίζουμε:

Εγκρίνεται η τροποποίηση του ρυμοτομικού σχεδίου πόλεως Κοζάνης στα Ο.Τ. 312, 313, 318, 319 με το χαρακτηρισμό της οδού Αρκαδίου ως «πεζοδρόμου» όπως φαίνεται στο τοπογραφικό διάγραμμα το θεωρημένο από 13.9.95 από τα Τμήμα Πολεοδομίας της Νομαρχίας Κοζάνης που συνοδεύει την απόφαση αυτή και αποτελεί αναπόσπαστο μέρος της.

Η παρούσα απόφαση και το τοπογραφικό διάγραμμα που την συνοδεύει (κλίμακα 1:500) να αναρτηθούν στο κτίριο της Νομαρχίας Κοζάνης Τμήμα Πολοεδομίας, 3ος όροφος για 15 ημέρες μετά τη δημοσίευση του λεκτικού της απόφασης και του τοπογραφικού διαγράμματος που τα συνοδεύει στο Φ.Ε.Κ.

Η απόφαση αυτή να δημοσιευθεί στην Εφημερίδα της Κυβερνήσεως.

Κοζάνη, 12 Οκτωβρίου 1995

Ο Νομάρχης

ΠΑΣΧΟΣ Ι. ΜΗΤΛΙΑΓΚΑΣ

ΤΡΟΠΟΠΟΙΗΣΗ ΤΟΥ ΕΓΚΕΚΡ. ΣΧΕΔΙΟΥ ΣΤΑ Ο.Τ. 312-313 κ 318-319 ΓΙΑ ΤΗ ΔΗΜΙΟΥΡΓΙΑ ΠΕΖΟΔΡΟΜΟΥ 10.00μ. ΤΗΣ ΟΔΟΥ ΑΡΚΑΔΙΟΥ ΚΟΖΑΝΗΣ.

ΚΛΙΜΑΚΑ 1:500

I ΟΡΟΙ ΔΟΜΗΣΗΣ (Τομέας III Ζώνη Δ')

Ελαχ. πρόσωπο	:	10.00	8.00	7.00
Ελαχ. επιφάνεια	:	200.00	παρεκκλίσεις 150.00	110.00
Κάλυψη	:	50%		
Σ.Δ.	:	1.4		

1. ΠΔ 14-7/20-7-27 ΦΕΚ 148 Δ'
2. ΠΔ 22-1/29-1-29 ΦΕΚ 32 Δ'
3. ΠΔ 21-11/14-12-78 ΦΕΚ 664 Δ'
4. ΠΔ 20-10/19-11-77 ΦΕΚ 471 Δ'
5. Ν. 1577/18-12-85 ΦΕΚ 210 Δ'

ΘΕΩΡΗΘΗΚΕ
Ο ΑΝΤΙΔΗΜΑΡΧΟΣ ΚΟΖΑΝΗΣ


ΚΟΖΑΝΗ ΜΑΡΤΙΟΣ 1995
Ο ΣΥΝΤΑΚΤΗΣ

ΒΕΒΑΙΩΣΗ

Η παρούσα τροποποίηση είναι σύμφωνη με την αριθμ. /1995 απόφαση του ΔΗΜΟΤΙΚΟΥ ΣΥΜΒΟΥΛΙΟΥ ΚΟΖΑΝΗΣ

Ο ΑΝΤΙΔΗΜΑΡΧΟΣ ΚΟΖΑΝΗΣ

Ι. ΒΛΑΤΗΣ

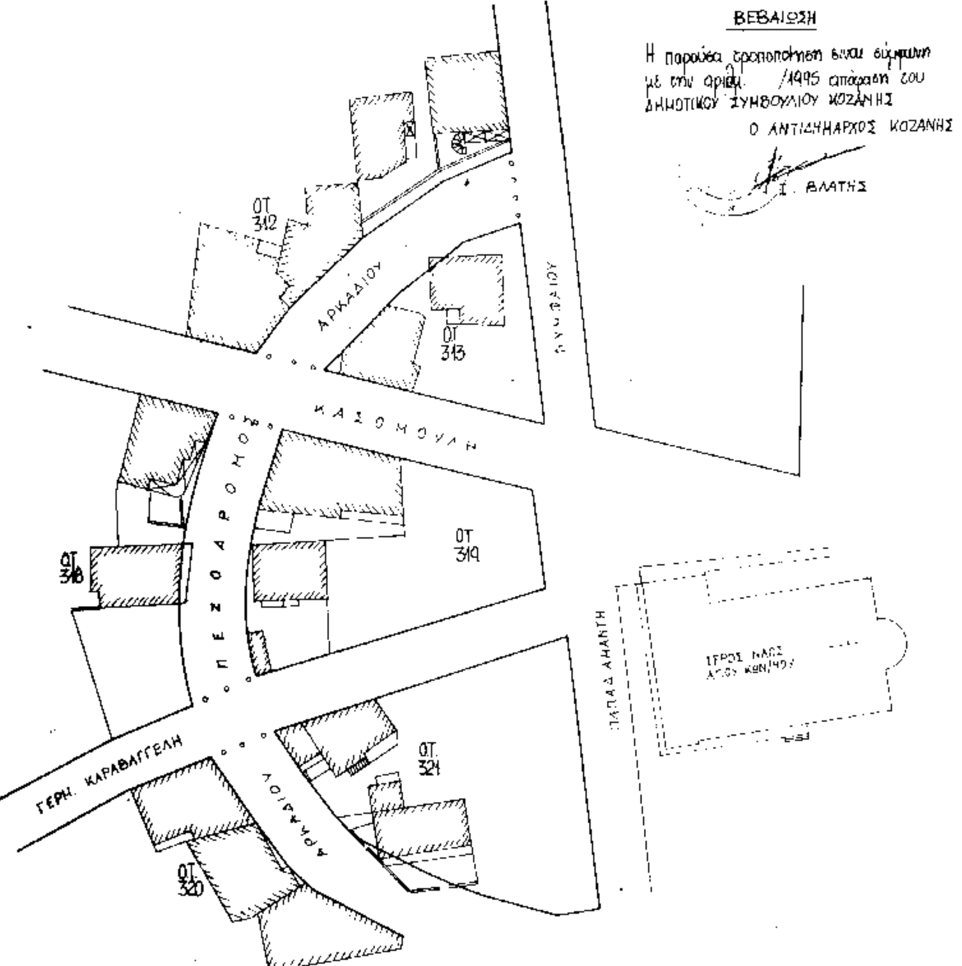

Αριθ. 7315 (3)

Τροποποίηση του ρυμοτομικού σχεδίου του Οικισμού Αγ. Θεοδώρων, Δήμου Πολυμύλου Ν. Κοζάνης στα Ο.Τ. 2 και 3.

Ο ΝΟΜΑΡΧΗΣ ΚΟΖΑΝΗΣ

Έχοντας υπόψη:

1. Τις διατάξεις του Ν.Δ/τος της 17ης Ιουλίου 1923 όπως μεταγενέστερα τροποποιήθηκαν και συμπληρώθηκαν.

2. Τις διατάξεις του Α.Ν. 314/1968 (Φ.Ε.Κ. 47 Α) όπως τροποποιήθηκαν και συμπληρώθηκαν με το υπ' αριθμό 1018/71 Ν.Δ/γμα (Φ.Ε.Κ. 220 Α) και με το Ν. 1577/85 (Φ.Ε.Κ. 210 Α).

3. Το Ν. 1337/83 και ειδικότερα το άρθρο 38 παρ. 4 αυτού.

4. Το Π.Δ. της 2-4/14.5.85 (Φ.Ε.Κ. 225 Δ).

5. Το ρυμοτομικό σχέδιο Αγ. Αναργύρων Δήμου Πολυμύλου Ν. Κοζάνης.

6. Την κοινή Υπουργική Απόφαση Γ4Δ/15883/18.2.87 (Φ.Ε.Κ. 142/Β/15.3.88).

7. Το Νόμο 1735/87 άρθρο 22 παρ. 7.

8. Τις με αριθμ. 488/91 και 489/91 Αποφάσεις του Συμβουλίου Επικρατείας.

9. Την υπ' αριθμ. 86/93 γνωμοδότηση του Δημοτικού Συμβουλίου Πολυμύλου.

10. Την υπ' αριθμ. πρωτ. 31/21.9.95 γνωμοδότηση του Συμβουλίου ΠΕ.ΧΩ.Δ.Ε. Ν. Κοζάνης.

11. Το γεγονός ότι από τις διατάξεις της απόφασης αυτής δεν προκαλείται δαπάνη σε βάρος του προϋπολογισμού του οικείου Ο.Τ.Α.

12. Το Ν. 2218/13.6.94 (Φ.Ε.Κ. 90/Α/13.6.94) «περί ίδρυσης Νομαρχιακής Αυτ/σης κ.λ.π.» όπως συμπληρώθηκε με το Ν. 2240/15.9.94 (Φ.Ε.Κ. 153 Α/15.9.94) και την υπ' αριθμ. 19/31.3.95 (Φ.Ε.Κ. 362 Β/27.4.95) Απόφαση Νομαρχιακού Συμβουλίου Κοζάνης, αποφασίζουμε:

Εγκρίνεται η τροποποίηση ρυμοτομικού σχεδίου του Οικισμού Αγ. Θεοδώρων Δήμου Πολυμύλου στα Ο.Τ. 2 και 3 και συγκεκριμένα για τη διάνοιξη οδού (Εγνατία οδός) όπως φαίνεται στο τοπογραφικό διάγραμμα το θεωρημένο από 13.9.95 από το Τμήμα Πολεοδομίας της Νομαρχίας Καζάνης που συνοδεύει την απόφαση αυτή και αποτελεί αναπόσπαστο μέρος της.


Η παρούσα απόφαση και το τοπογραφικό διάγραμμα που την συνοδεύει (κλίμακα 1:1.000) να αναρτηθούν στο κτίριο της Νομαρχίας Κοζάνης Τμήμα Πολεοδομίας, 3ος όροφος για 15 ημέρες μετά τη δημοσίευση του λεκτικού της απόφασης και του τοπογραφικού διαγράμματος που τα συνοδεύει στο Φ.Ε.Κ.

Η απόφαση αυτή να δημοσιευθεί στην Εφημερίδα της Κυβερνήσεως.

Κοζάνη, 12 Οκτωβρίου 1995

Ο Νομάρχης

ΠΑΣΧΟΣ Ι. ΜΗΤΛΙΑΓΚΑΣ

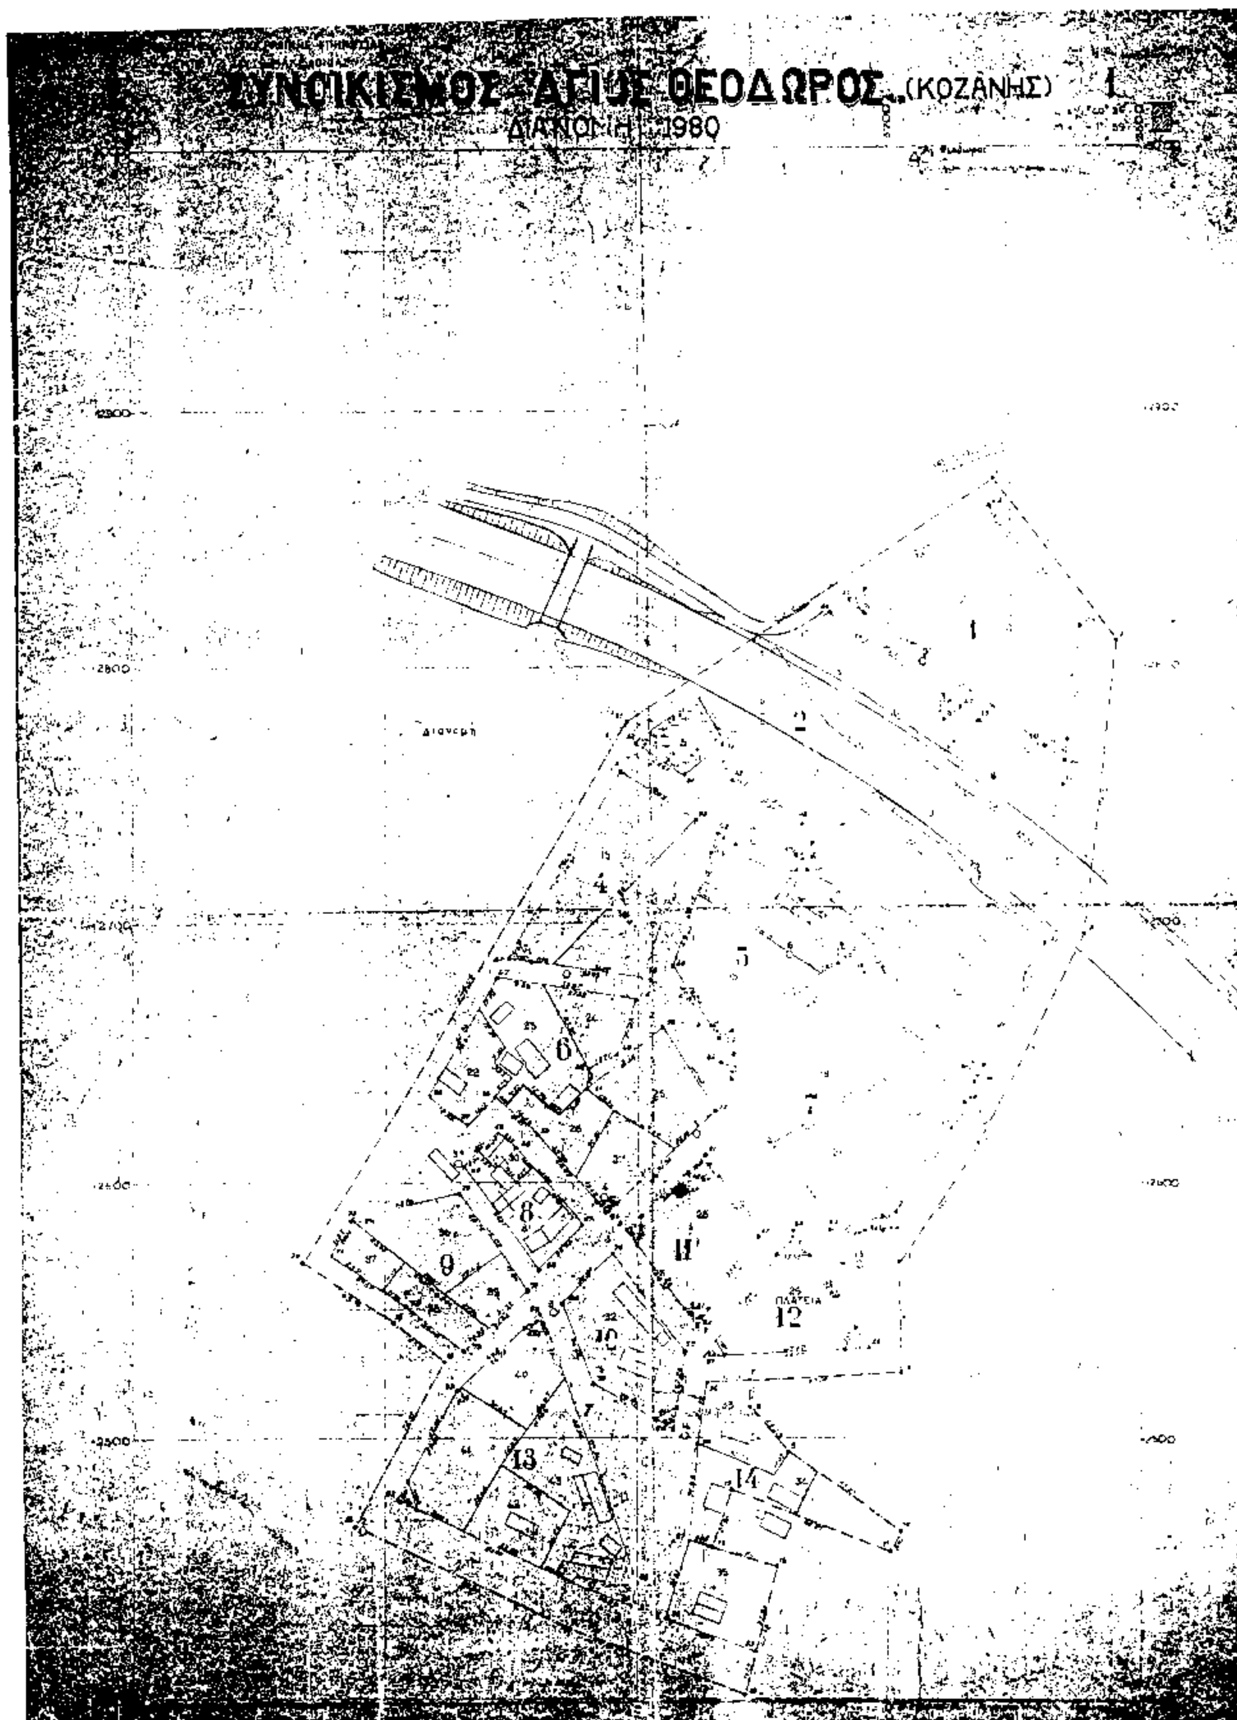
ΣΥΝΟΙΚΙΣΜΟΣ ΑΓΙΟΣ ΘΕΟΔΩΡΟΣ (ΚΟΖΑΝΗΣ)
ΔΙΑΝΟΜΗ 1980
ΠΛΑΤΕΙΑ

Αριθ. Οικ. 1895 (4)

Τροποποίηση σχεδίου πόλης Τρικάλων στην πολεοδομική ενότητα «Γαρδικάκι» στο Ο.Τ. Γ 767.

Ο ΝΟΜΑΡΧΗΣ ΤΡΙΚΑΛΩΝ

Έχοντας υπόψη:

1) Τις διατάξεις του Ν. 3200/55 «περί διοικητικής αποκέντρωσεως» όπως τροποποιήθηκε και συμπληρώθηκε με το Ν.Δ. 732/70 «περί συμπληρώσεως των διατάξεων περί διοικητικής αποκεντρώσεως».

2) Τις διατάξεις του Α.Ν. 314/68 (Φ.Ε.Κ. 47 Α/68) «περί παροχής εις το Υπουργό Βορείου Ελλάδος και του Νομάρχας αρμοδιότητας επί θεμάτων, εγκρίσεως σχεδίων πόλεων» όπως τροποποιήθηκε και συμπληρώθηκε με το Ν.Δ. 1018/70 (Φ.Ε.Κ. 220 Α/71) και αντικαταστάθηκε με τον Ν. 1577/85 (άρθρο 34).

3) Το υπ' αριθμ. 183 Π.Δ/γμα (Φ.Ε.Κ. 70 Α/5.6.86) «Έγκριση τροποποιήσεων σχεδίων πόλεων και καθορισμός όρων και περιορισμών δόμησης από τους Νομάρχες».

4) Τις διατάξεις του από 17.7.1923 Ν.Δ/τος «περί σχεδίων πόλεων κ.λ.π.».

5) Την έγκριση της πολεοδομικής μελέτης Αγία Μονή - Γαρδικάκι Φ.Ε.Κ. 449 Δ/29.6.88.

6) Την υπ' αριθ. 302/1994 ομόφωνη απόφαση του Δημοτικού Συμβουλίου του Δήμου Τρικκαίων «περί γνωμοδοτήσεως υπέρ της αλλαγής χρήσεως από αθλοπαιδίες σε Ιερό Ναό στην συνοικία Γαρδικάκι» στα Τρίκαλα.

7) Την με αριθ. 3η/ πρακτ. 12ο/ 6.9.95 ομόφωνη γνωμοδότηση του ΣΧΟΠ Ν. Τρικάλων υπέρ της έγκρισης της τροποποίησης του ρυμοτομικού σχεδίου στην Π.Ε. «Γαρδικάκι» στο Ο.Τ. Γ 767 με αποχαρακτηρισμό του χώρου από αθλοπαιδίες σε χώρο ανέγερσης Ιερού Ναού.

8) Τις διατάξεις του Ν. 2218/94 (Φ.Ε.Κ. 90 Α'/93) «Ίδρυση Νομαρχιακής Αυτοδιοίκησης, τροποποίησης διατάξεων για την πρωτοβάθμια αυτοδιοίκηση και την περιφέρεια και άλλες διατάξεις» όπως τροποποιήθηκαν και συμπληρώθηκαν με τις διατάξεις του Ν. 2240/94 (Φ.Ε.Κ. 153 Α'/94) «Συμπλήρωση διατάξεων για την Νομαρχιακή Αυτοδιοίκηση και άλλες διατάξεις».

9) Την υπ' αριθ. 27/31.3.95 Φ.Ε.Κ. 358 Β'/4.5.95 Απόφαση του Νομαρχιακού Συμβουλίου Τρικάλων Εσωτερικός οργανισμός οργάνωσης και λειτουργίας της Νομαρχιακής Αυτοδιοίκησης Τρικάλων, αποφασίζουμε:

Εγκρίνουμε την τροποποίηση του ρυμοτομικού σχεδίου στην Πολεοδομική ενότητα «Γαρδικάκι» στο Ο.Τ. Γ 767 με αποχαρακτηρισμό του χώρου από αθλοπαιδιές σε χώρο ανέγερσης Ιερού Ναού όπως απεικονίζεται στο τοπογραφικό διάγραμμα που συνοδεύει την παρούσα απόφαση.

Η απόφαση αυτή να δημοσιευθεί στην Εφημερίδα της Κυβερνήσεως.

Τρίκαλα, 11 Οκτωβρίου 1995

Ο Νομάρχης

ΣΤΕΦΑΝΟΣ ΠΑΤΡΑΜΑΝΗΣ

ΔΗΜΟΣ ΤΡΙΚΚΑΙΩΝ
Τ.Π. Π.Ε

Τροποποίηση χρήσεων γης με αποχαρακτηρισμό εκτάσεως 238.00 μ² από αθλοπαιδιές σε χώρο ανέγερσης Ιερού Ναού στην συνοικία [illegible].

ΥΠΟΜΝΗΜΑ

αποχαρακτηριζόμενη έκταση 238.00 μ²

ΒΕΒΑΙΩΣΗ

Βεβαιούται ότι η εμφαινόμενη στο ρυμοτομικό σχέδιο έκταση 238.00 μ² είναι σύμφωνος με την 302/1994 απόφ. του Δ.Σ.

Ο ΔΗΜΑΡΧΟΣ